



Agenzia del Territorio
CATASTO FABBRICATI
Ufficio Provinciale di
Perugia

Dichiarazione protocollo n. _____ del _____	
Planimetria di u.i.u. in Comune di Castiglione Del Lago	
Localita' Case _____	civ. _____
Identificativi Catastali:	Compilata da: Sordi Raoul
Sezione:	Isritto all'albo: Periti Agrari
Foglio: 42	Prov. Perugia _____
Particella: 60	N. 96
Subalterno: 3	

Scheda n. 1 Scala 1:200

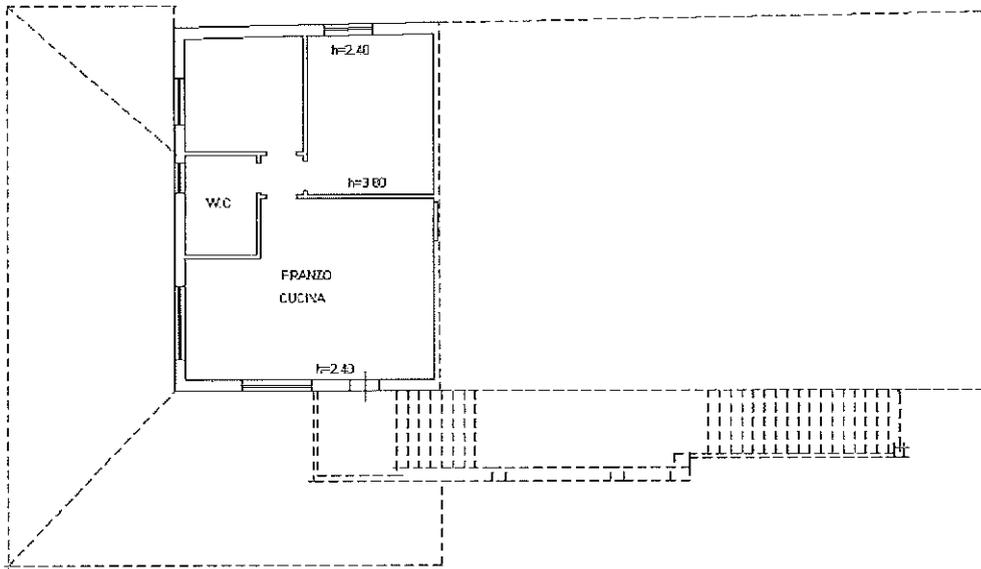


PIANTA PIANO PRIMO
(abitazione privata)

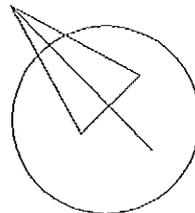


Agenzia del Territorio
CATASTO FABBRICATI
Ufficio Provinciale di
Perugia

Dichiarazione protocollo n. _____ del _____	
Planimetria di u.i.u. in Comune di Castiglione Del Lago	
Localita' Case _____	civ. _____
Identificativi Catastali: Sezione: Foglio: 42 Particella: 60 Subalterno: 4	Compilata da: Sordi Raoul Iscritto all'albo: Periti Agrari Prov. Perugia _____ N. 96

Scheda n. 1 Scala 1:200

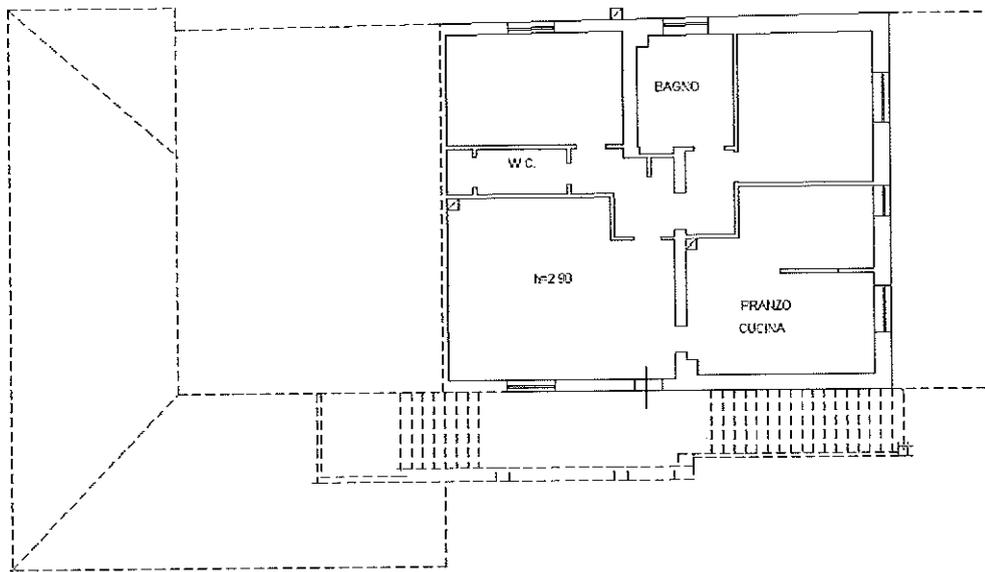


PIANTA PIANO PRIMO
(abitazione privata)

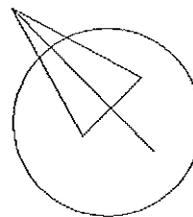


Agenzia del Territorio
CATASTO FABBRICATI
Ufficio Provinciale di
Perugia

Dichiarazione protocollo n. _____ del _____	
Planimetria di u.i.u. in Comune di Castiglione Del Lago	
Localita' Case _____ civ. _____	
Identificativi Catastali:	Compilata da:
Sezione:	Sordi Raoul
Foglio: 42	Iscritto all'albo:
Particella: 60	Periti Agrari
Subalterno: 5	Prov. Perugia N. 96

Scheda n. 1 Scala 1:200

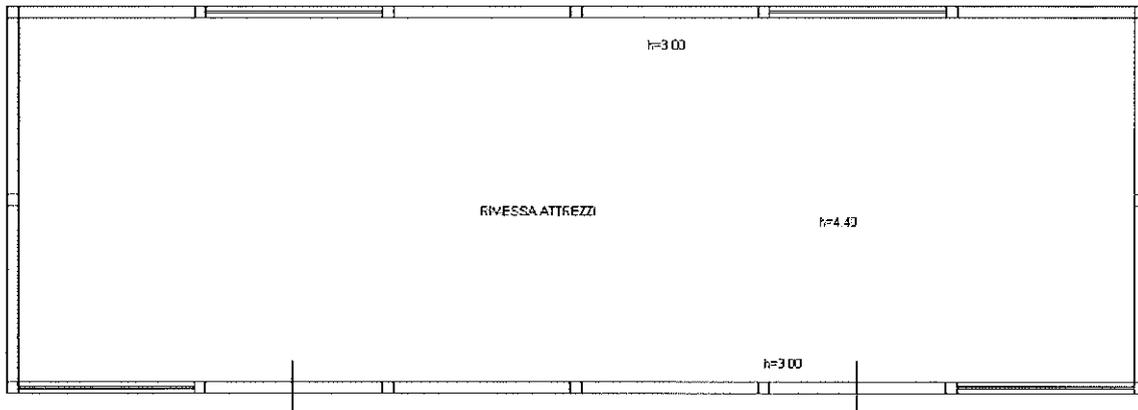

PIANTA PIANO TERRA

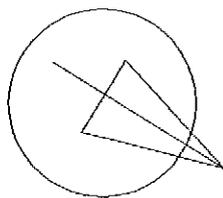



Agenzia del Territorio
CATASTO FABBRICATI
Ufficio Provinciale di
Perugia

Dichiarazione protocollo n. _____ del _____
Planimetria di u.i.u. in Comune di Castiglione Del Lago
Localita' Case _____ civ. _____

Identificativi Catastali:
Sezione:
Foglio: 42
Particella: 60
Subalterno: 6

Compilata da:
Sordi Raoul
Iscritto all'albo:
Periti Agrari
Prov. Perugia N. 96

Scheda n. 1 Scala 1:200

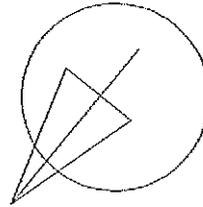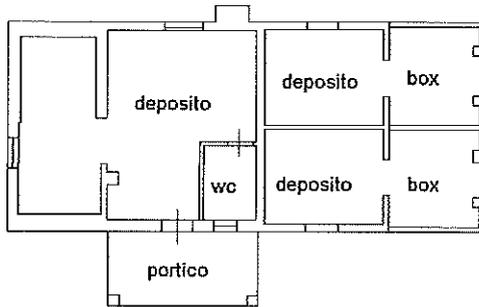


PIANTA PIANO TERRA h media 3.00

Dichiarazione protocollo n. _____ del _____
Planimetria di u.i.u. in Comune di Castiglione Del Lago
Localita' Case _____ civ. _____

Identificativi Catastali:
Sezione:
Foglio: 42
Particella: 60
Subalterno: 7

Compilata da:
Sordi Massimo
Iscritto all'albo:
Geometri
Prov. Perugia N. 2021

Sheda n. 1 Scala 1:200

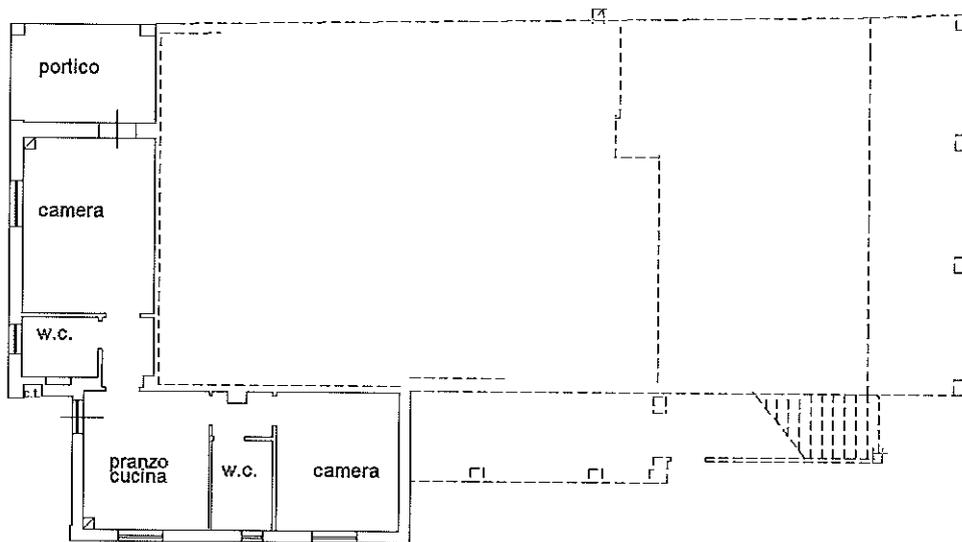

PIANTA PIANO TERRA
H=2.70



Agenzia del Territorio
CATASTO FABBRICATI
Ufficio Provinciale di
Perugia

Dichiarazione protocollo n. _____ del _____
Planimetria di u.i.u. in Comune di Castiglione Del Lago
Localita' Case _____ civ. _____

Identificativi Catastali:


Sezione:
Foglio: 42
Particella: 60
Subalterno: 8

Compilata da:
Sordi Massimo
Iscritto all'albo:
Geometri

Prov. Perugia

N. 2021

cheda n. 1 Scala 1:200

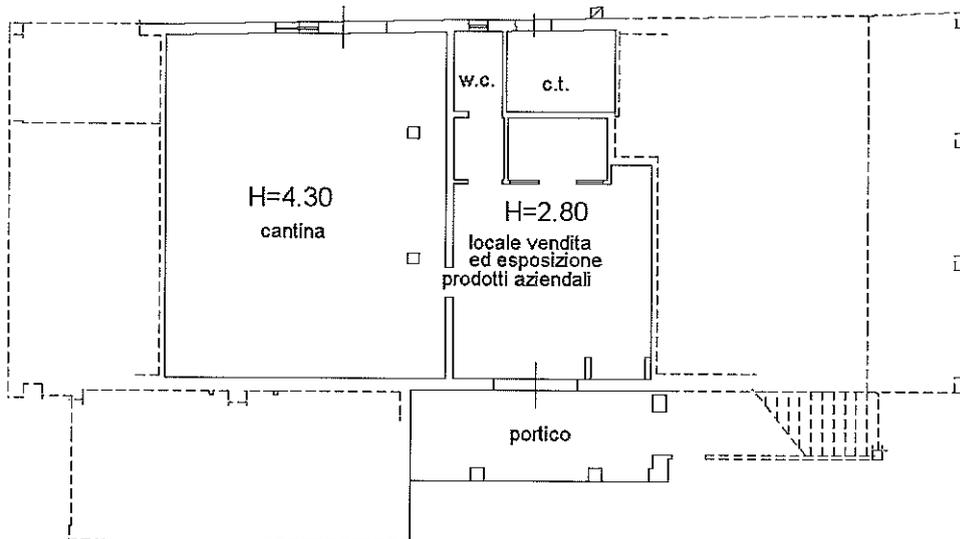

PIANTA PIANO TERRA




Dichiarazione protocollo n. _____ del _____
Planimetria di u.i.u. in Comune di Castiglione Del Lago
Localita' Case _____ civ. _____

Identificativi Catastali:
Sezione:
Foglio: 42
Particella: 60
Subalterno: 9

Compilata da:
Sordi Massimo
Iscritto all'albo:
Geometri
Prov. Perugia N. 2021

gheda n. 1 Scala 1:200

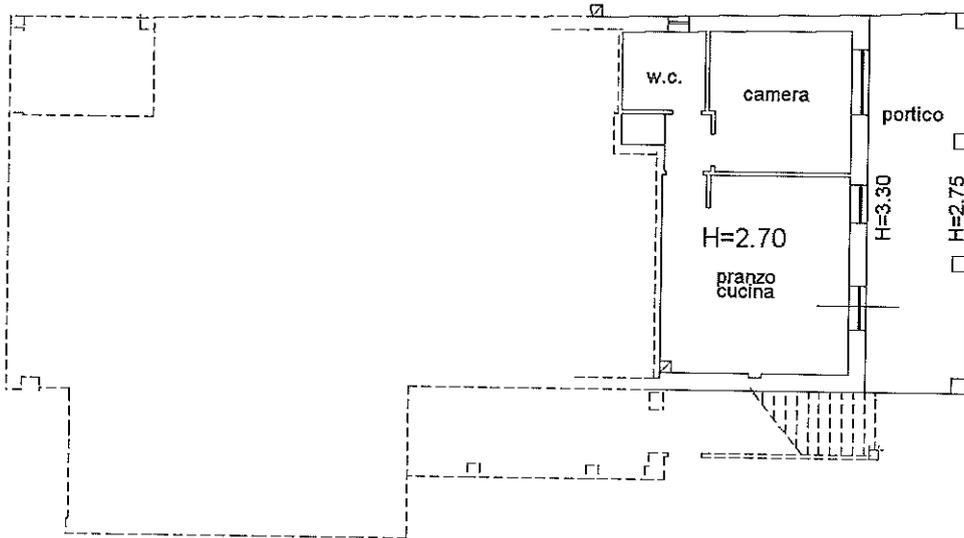

PIANTA PIANO TERRA

