


**Agenzia del Territorio
CATASTO FABBRICATI
Ufficio Provinciale di
Perugia**

Dichiarazione protocollo n. PG0035593 del 27/01/2011	
Planimetria di u.i.u. in Comune di Castiglione Del Lago	
Piazza San Pietro (pozzuolo)	civ. 5-6-7
Identificativi Catastali:	Compilata da: Carucci Paolo
Sezione:	Iscritto all'albo: Dottori Agronomi E Forestali
Foglio: 38	Prov. Perugia
Particella: 173	N. 495
Subalterno:	

Scheda n. 1 Scala 1:200

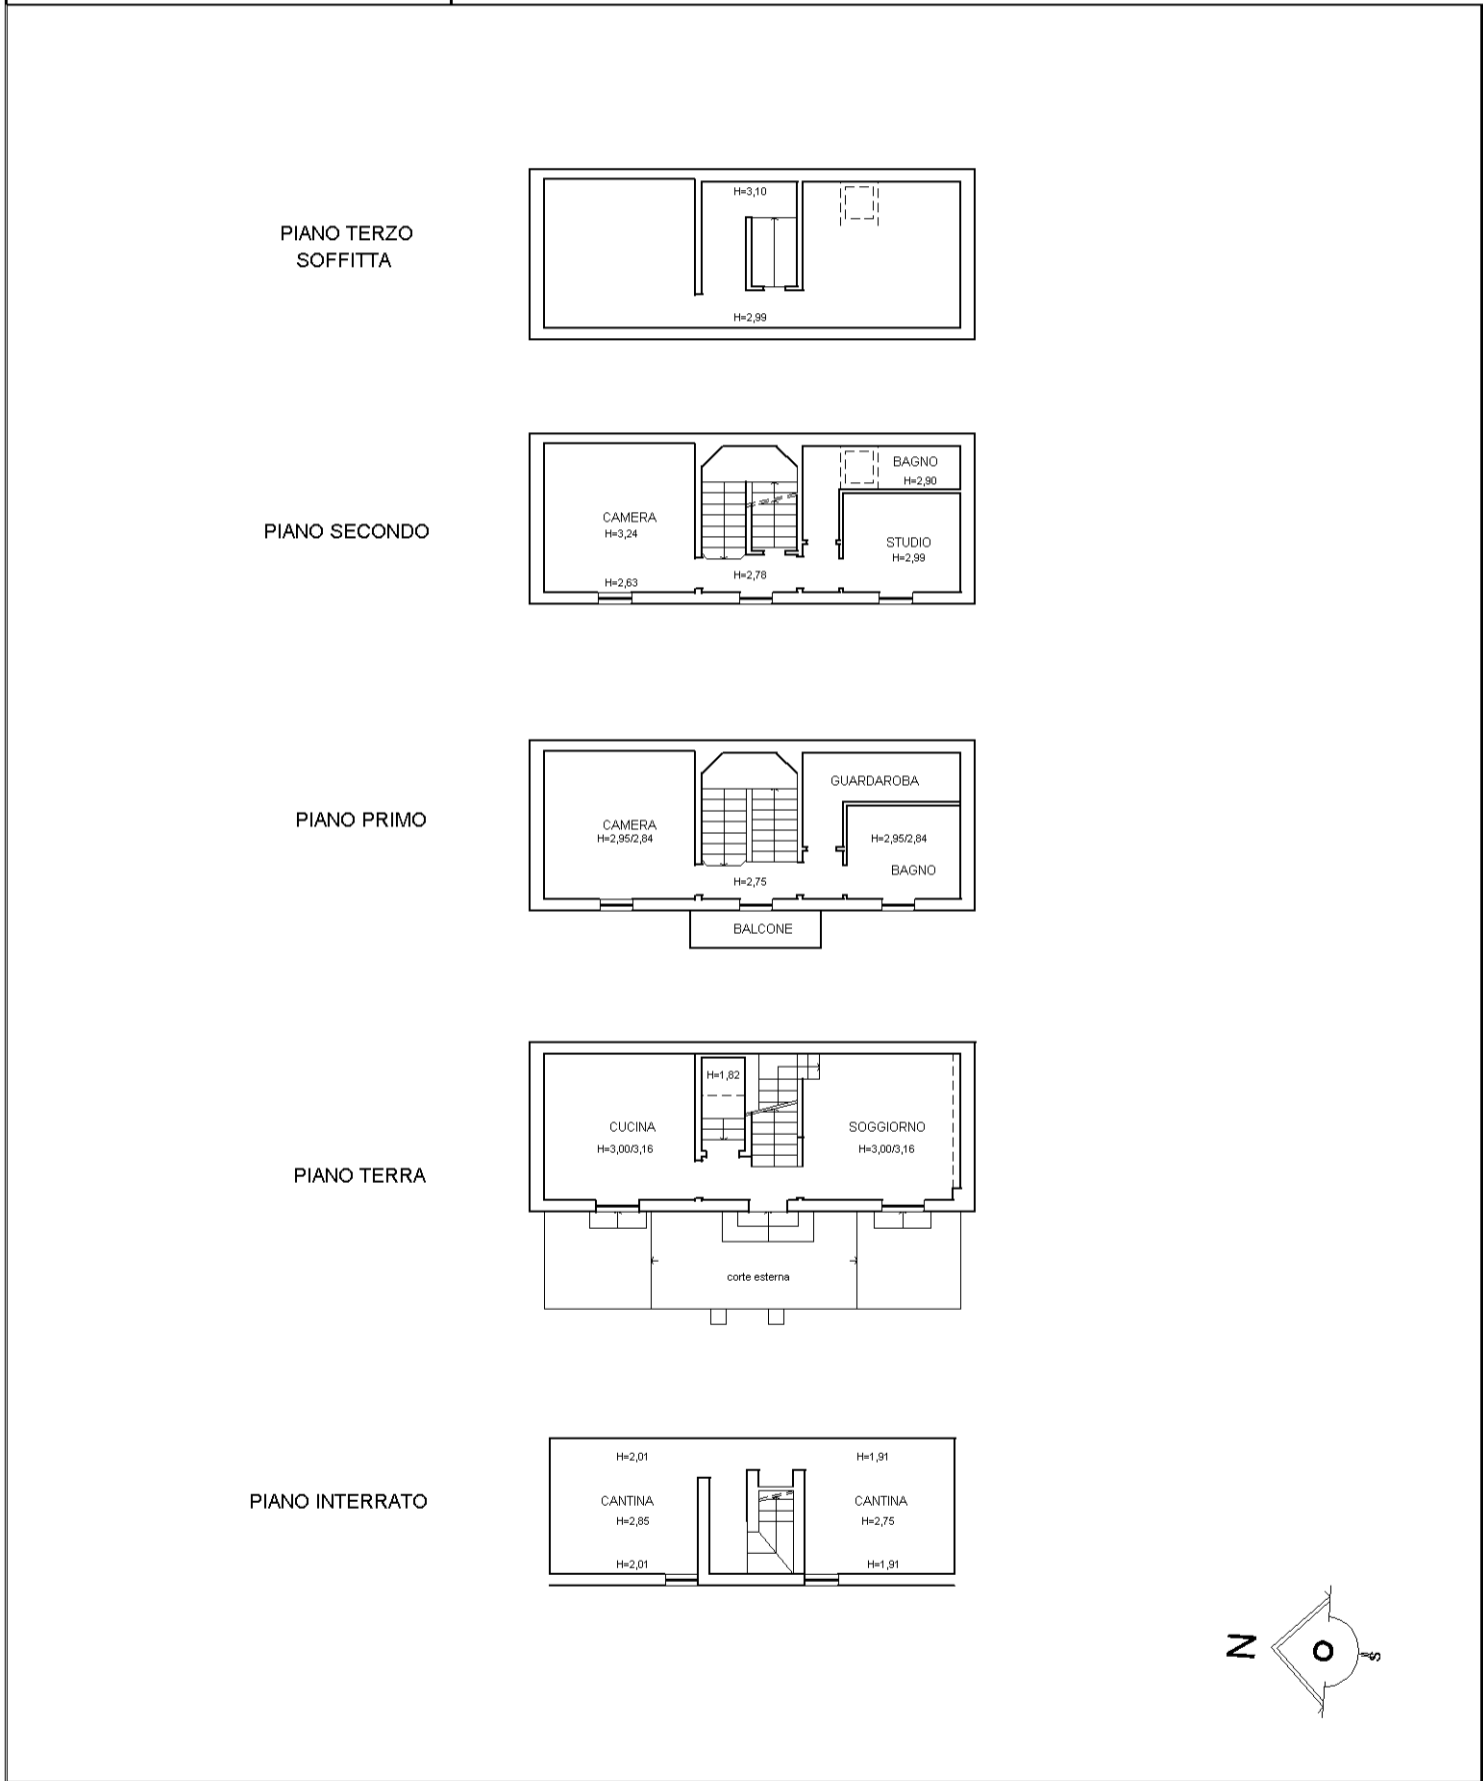

invar 01

Catasto dei Fabbricati - Situazione al 24/01/2022 - Comune di CASTIGLIONE DEL LAGO(C309) - < Foglio 38 - Particella 173 - Subalterno >
PIAZZA SAN PIETRO n. 5-6-7 Piano S1-T - 1-2 - 3