


N 30

# PIANTA PIANO TERRA

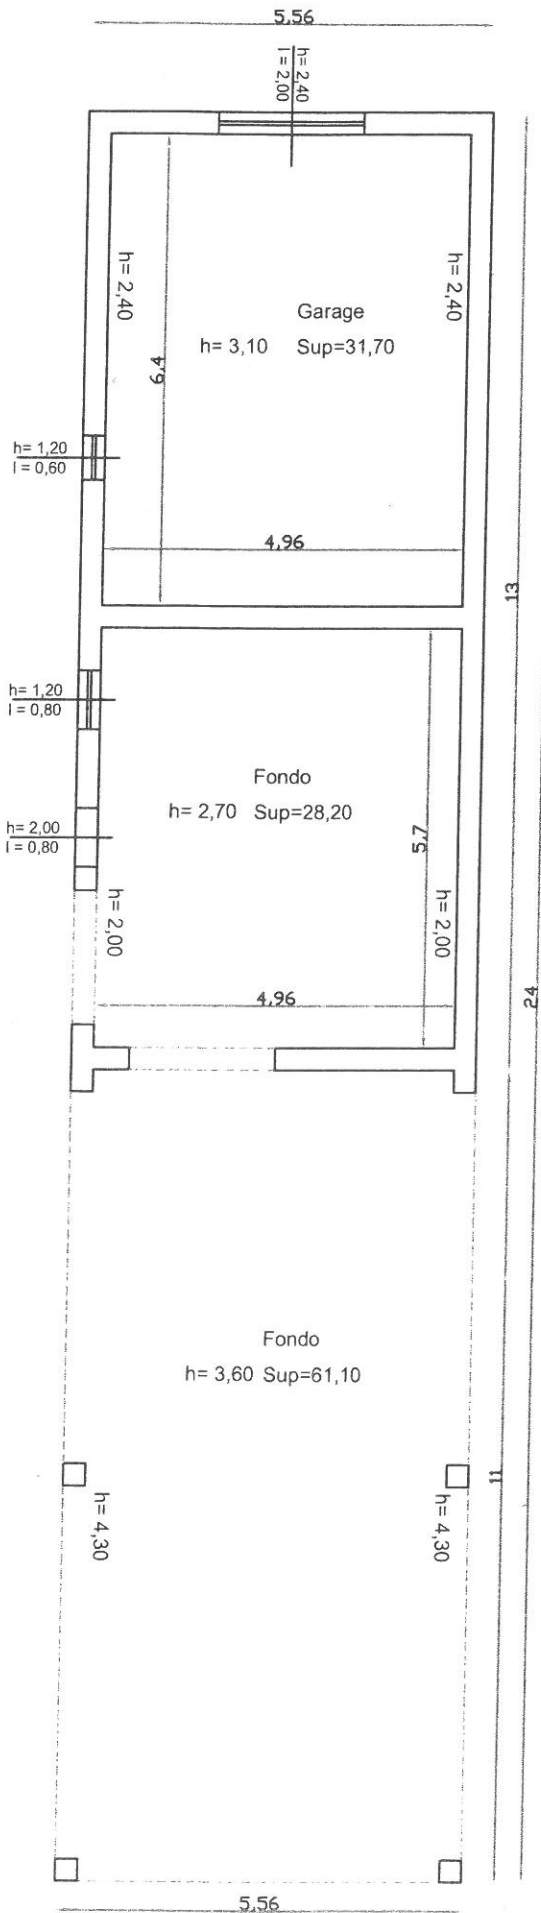

# PIANTA COPERTURA

